



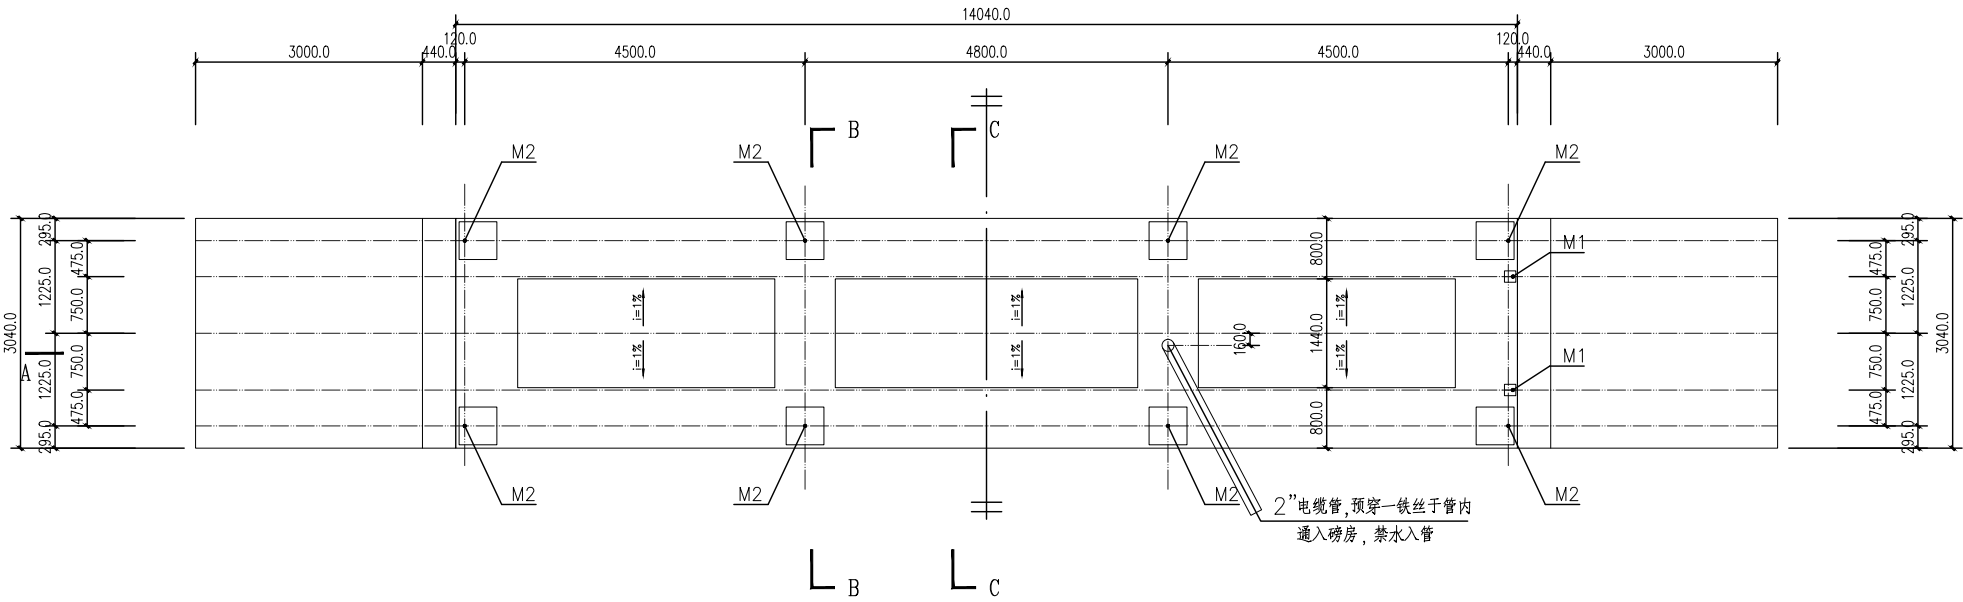


地磅基础平面图 1:100

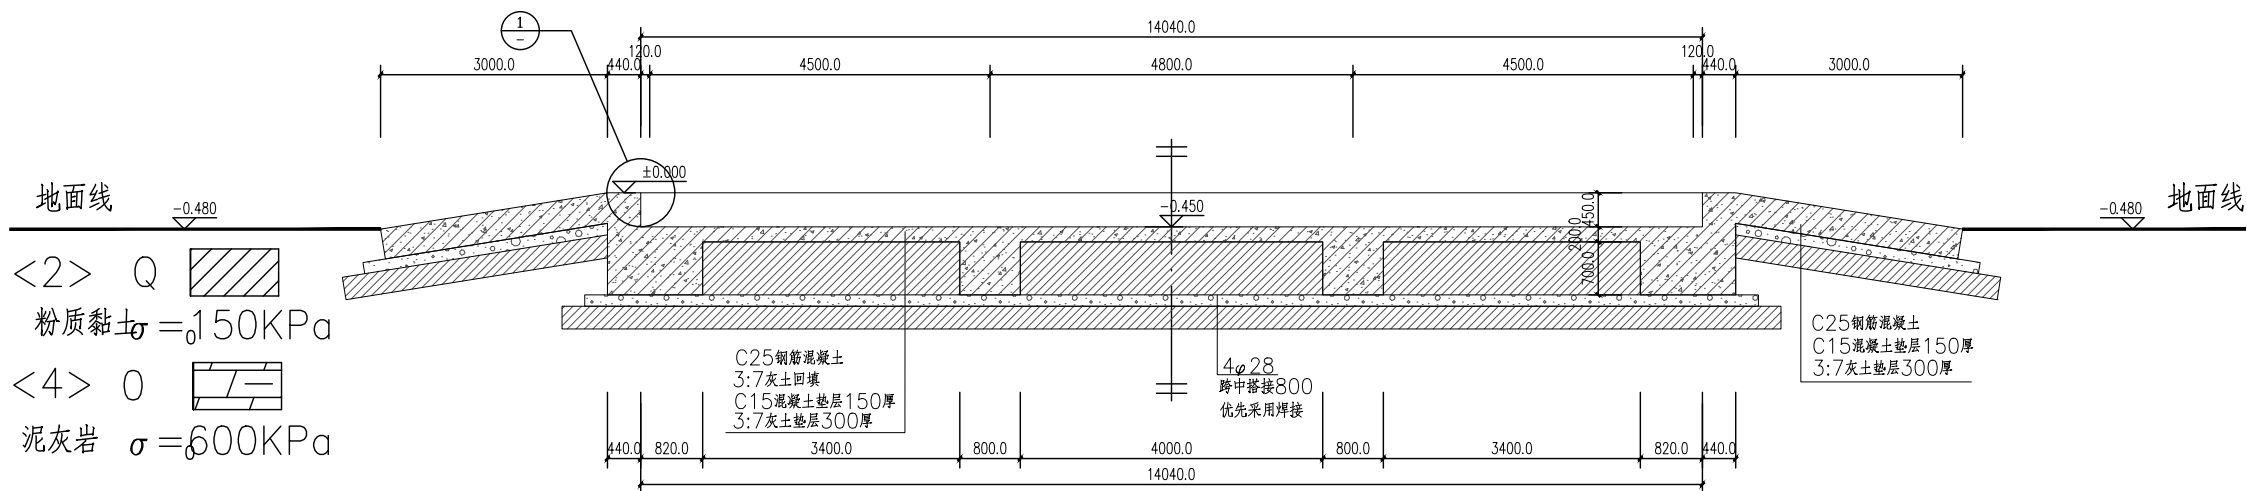


A-A剖面图 1:100

说明：


- 图中所注标高以米计，其余尺寸均以毫米计。
- 地基允许承载力 $f_k \geq 120\text{KPa}$ ，若膨胀土或存在冻土层时，则基础另加措施处理。
- 混凝土除特殊注明外，其余混凝土均为C20，图中 $\varnothing$ 为I级钢筋， Φ 为II级钢筋。
- 在整个基底范围内均需设置150mm厚的C15混凝土垫层。
- 除注明用户自备的预埋件外，其余预埋件均由厂家提供。
- 各基础板中心的相对误差（前后、左右、对角线）均不得大于 $\pm 10\text{mm}$ 。
- 混凝土应一次灌注，地脚螺栓应与基础板垂直，误差不得大于2mm，建议一次灌浆时，用木板模仿基础板定位，各基础板应在同一水平面内，误差不得大于3mm，建议用二次灌浆保证。
- 引坡下素土夯实后加150厚混凝土垫层。
- 施工时保证地脚螺栓高出基础板60mm，纵向限位预埋件需组装在一起预埋，不准拆卸。
- 电缆管的走向和排水的位置及型式根据用户现场磅房位置和下水道情况设置。
- 图2"电缆管推荐使用（GB3092—82）焊接钢管，打弯处弯曲半径大于6倍电缆管外径。弯点过多应考虑设置过度井。
- 本设计施工时扣件预留孔位置要求准确。安装后的钢板平整。
- 施工时应先核实到货的设备与尺寸无出入征得使用单位同意后方可施工。
- 基础接地要求：
 - 基础内纵横钢筋必须有50%以上的交叉点，钢筋捆扎牢固，使之成为接地网，其接地电阻小于4欧姆。
 - 所有地脚螺栓须与基础内钢筋牢固焊接。
 - 用于传信号电缆的2"钢管（GB3092—82）也必须与基础钢筋网焊接。
 - 如果用户的秤须防爆，则必须将2"电缆管（GB3092—82）埋于磅房外，高墙约200mm外。

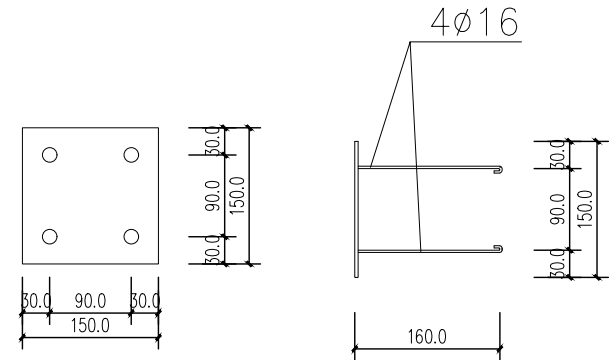


M1详图 1:10

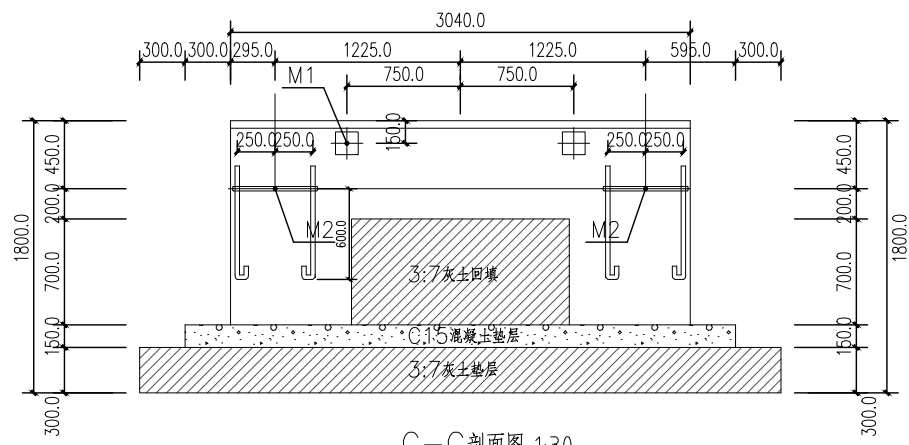

C-C剖面图 1:30

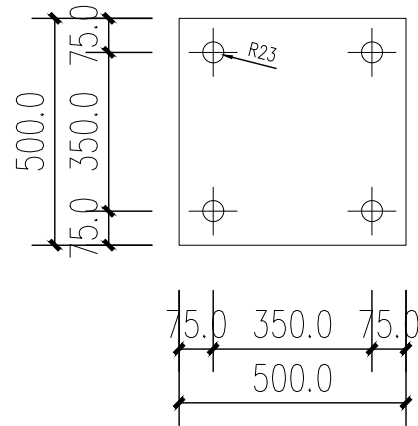

M2详图 1:10

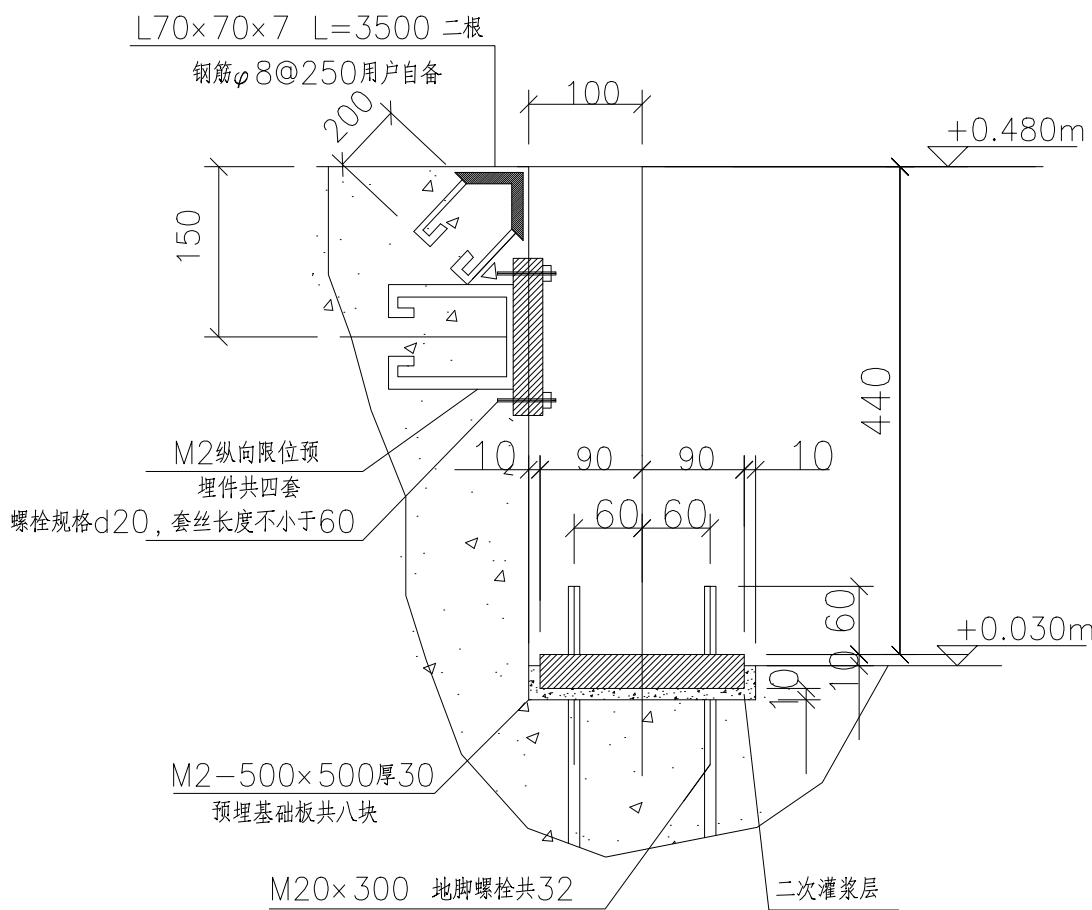

①大样图




思城设计集团有限公司
Ideal City Design Goup Co.,Ltd.

顾问设计单位：
CO-OPERATOR:

建设单位：
CLIENT:

发 行 记 录		ISSUE	REMARK
版次	REV.	发行日期	ISSUE DATE
1			
2			
3			
4			
5			





设 计 签 署			SIGNATURE
职 责	姓 名	签 署	
DUTY	FULL NAME	SIGNATURE	
审 定	谢文兵		
APPROVED BY	谢文兵		
项目负责人	谢文兵		
PROJECT CHIEF	谢文兵		
审 核	谢文兵		
IDENTIFIED BY	谢文兵		
专业负责人	谢文兵		
SPECIALTY CHIEF	谢文兵		
校 对	赵宪春		
CHECKED BY	赵宪春		
设 计	周 婧		
DESIGNED BY	周 婧		
制 图	裴俊杰		
DRAWN BY	裴俊杰		

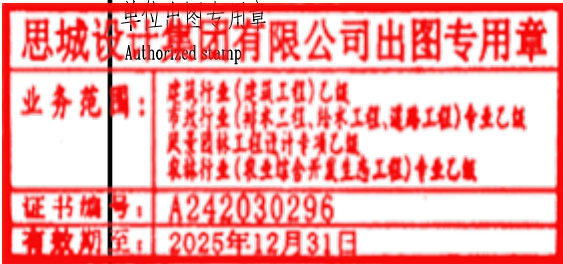

个人执业专用章
Register stamp

项目名称	地磅项目		
PROJECT TITLE			
子项名称			
SUBTITLE			
图 名	地磅基础结构图		
DRAWING TITLE			
设计阶段	施工图	专 业	
JOB STAGE	施工图	DISCIPLINE	
工程号		子 项 号	
PROJECT NO.		SUB TITLE NO.	
图 号	地磅-01	版 次	
DRAWING NO.	地磅-01	REVISION	
比 例			
SCALE			

(本图须加盖我公司出图章, 否则无效)

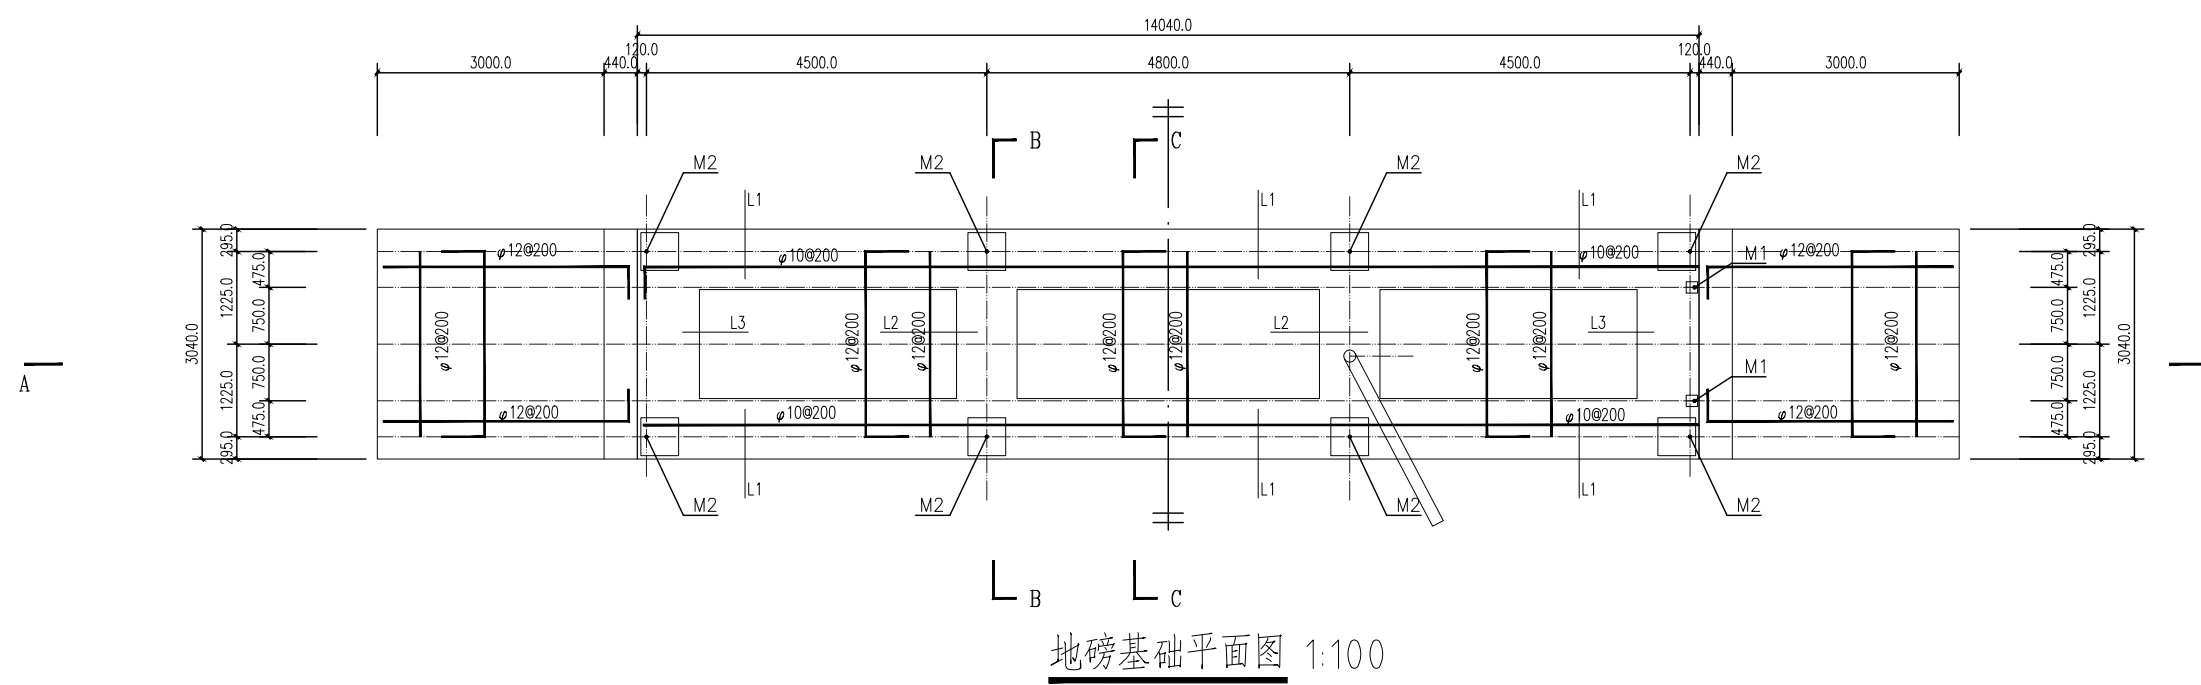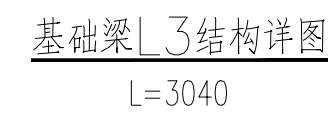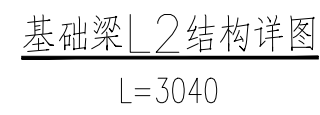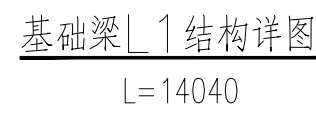

版次 REV.	发行日期 ISSUE DATE	摘 要 DESCRIPTION
1		
2		
3		
4		
5		

设计签署 SIGNATURE		
职责 DUTY	姓名 FULL NAME	签署 SIGNATURE
审定 APPROVED BY	谢文兵	谢文兵
项目负责人 PROJECT CHIEF	谢文兵	谢文兵
审核 IDENTIFIED BY	谢文兵	谢文兵
专业负责人 SPECIALTY CHIEF	谢文兵	谢文兵
校对 CHECKED BY	赵宪春	赵宪春
设计 DESIGNED BY	周婧	周婧
制图 DRAINED BY	裴俊杰	

思城设计集团有限公司出图专用章	
业务范围:	建筑行业(建筑工程)乙级 市政行业(给水工程、排水工程、道路工程)专业乙级 风景园林工程设计专项乙级 农林行业(农林配合开发生态工程)专业乙级
证书编号:	A242030296
有效期至:	2025年02月31日

Register stamp

项目名称 PROJECT TITLE	地磅项目		
子项名称 SUBTITLE			
图 名 DRAWING TITLE	地磅基础结构图		
设计阶段 JOB STAGE	施工图	专 业 DISCIPLINE	
工程号 PROJECT NO.		子 项 号 SUB TITLE NO.	
图 号 DRAWING. NO.	地磅-02	版 次 REVISION	
比 例 SCALE			

(本图须加盖我公司出图章,否则无效)